


**PORTE SUR PIVOT AVEC CHÂSSIS
OUVRANT DORMANT**
plan réf. P-1



PORTE SUR PIVOT AVEC CHÂSSIS OUVRANT DORMANT : DETAILS ET FINITIONS


Chassis ouvrant

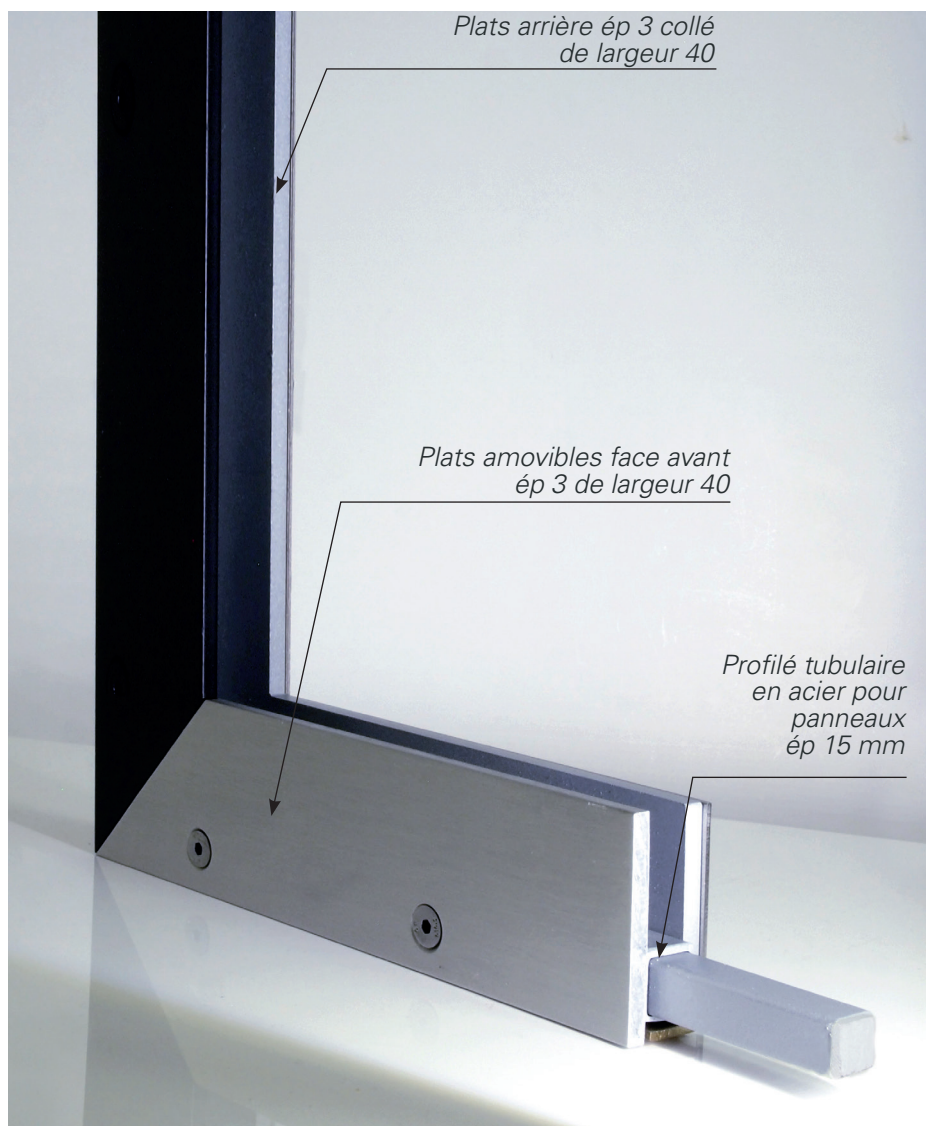


Dimensions

- Structure tubulaire carrée en acier
pour Dacryl® ép. 15 mm :
16 × 16 mm
- Plats de fermeture
largeur 40 mm
- Plats de finition ép 2 mm
largeur 40 mm


Finitions chassis

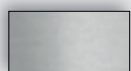

Aluminium
anodisé

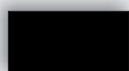


Noir RAL 9005
Texturé

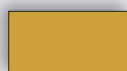

Or RAL 1036
Texturé




Blanc RAL 9010
Texturé

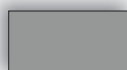


Gris RAL 9006
Texturé

Autres finitions sur devis

Plats de finition (en option)

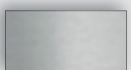

Aluminium
anodisé

 


Noir RAL 9005
Texturé



Inox
Poli Miroir



Laiton
Poli

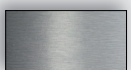


Aluminium
brossé



Blanc RAL 9010
Texturé




Inox
Brossé

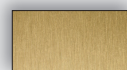

Laiton
Brossé



Or RAL 1036
Texturé

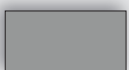

Gris RAL 9006
Texturé

PORTE SUR PIVOT AVEC CHÂSSIS OUVRANT DORMANT

plan réf. P-1



Porte sur pivot avec châssis ouvrant dormant, finition : inox poli miroir

Utilisations

- En imposte

Fixations

- Dormant
- Ouvrant sur pivot haut et bas

Option

- Eclairage leds
- Pivot déporté
- Poignée Dacryl®

Dimensions

- Portes standard:

L 830 x H 2040

- Dormant:

cornières 40 x 20

avec renfort tubulaire 40 x 20

- Plats de fermeture

largeur : 40 mm

épaisseur 3 mm

- Plats de finition

largeur : 40 mm

épaisseur 2 mm

Livrables

Livré prêt à installer:

- Panneaux Dacryl® dans châssis ouvrant sur pivot
- Dormant prêt à fixer
- Sortie de fil soudée sur leds installées, sortant du pivot
- Alimentation 220 V déportée pour éclairage led 12v
- Poignée toute hauteur sur châssis ouvrant 1 face

PORTE SUR PIVOT AVEC CHÂSSIS OUVRANT DORMANT

plan réf. P-1

Descriptif produits livrables


*Pivot haut réglable et amovible
pour installation porte sur châssis
dormant*

*Pivot bas insérer au sol avec billes
de roulement*

*Chassis dormant en
cornieres avec tubes
de renfort et pivot bas
à fixer dans réserve*



*Dacryl® dans
chassis tubulaire
ouvrant
avec éclairage leds
et sortie de fil dans
pivot haut*

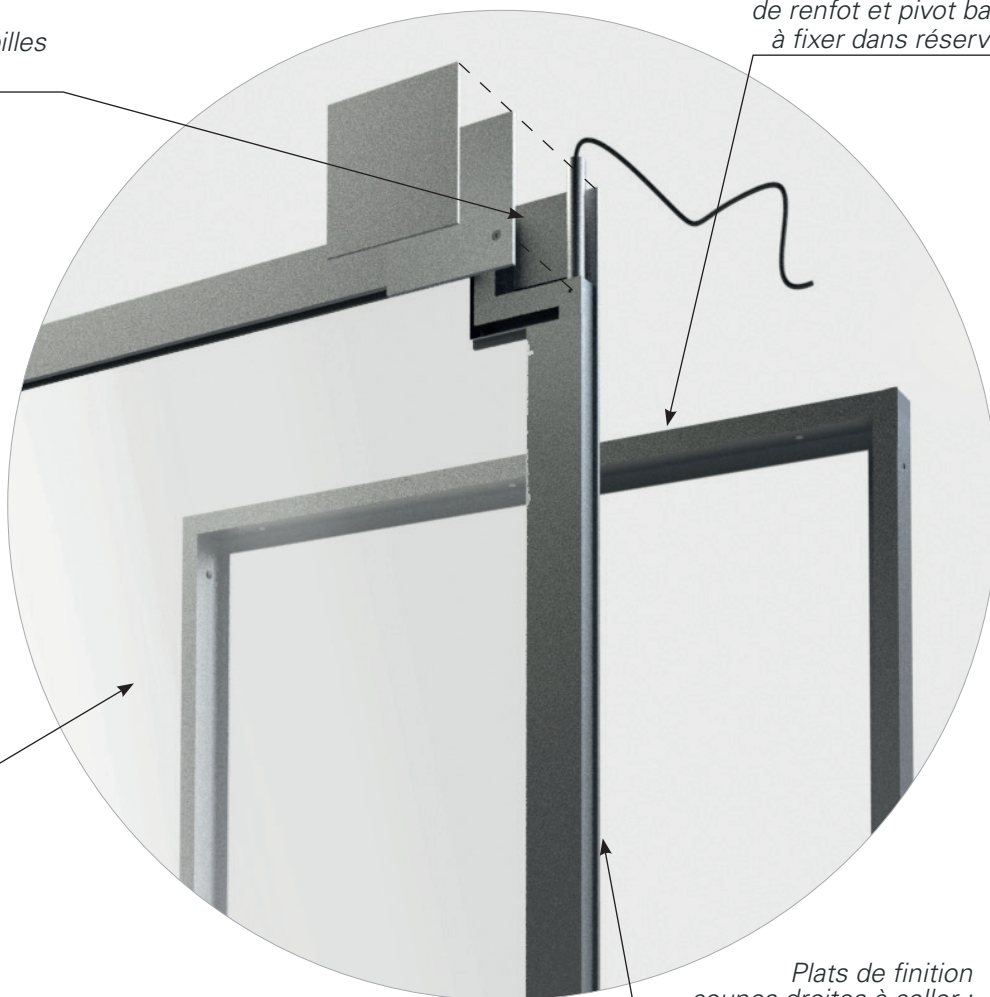

*Plats de finition
coupes droites à coller :
colle fournie*

PORTE SUR PIVOT AVEC CHÂSSIS OUVRANT DORMANT



plan réf. P-1




PORTE SUR PIVOT AVEC CHÂSSIS OUVRANT DORMANT

plan réf. P-1

Informations générales

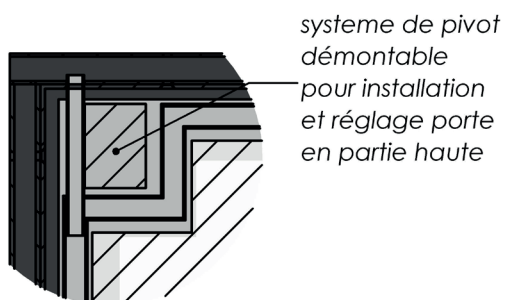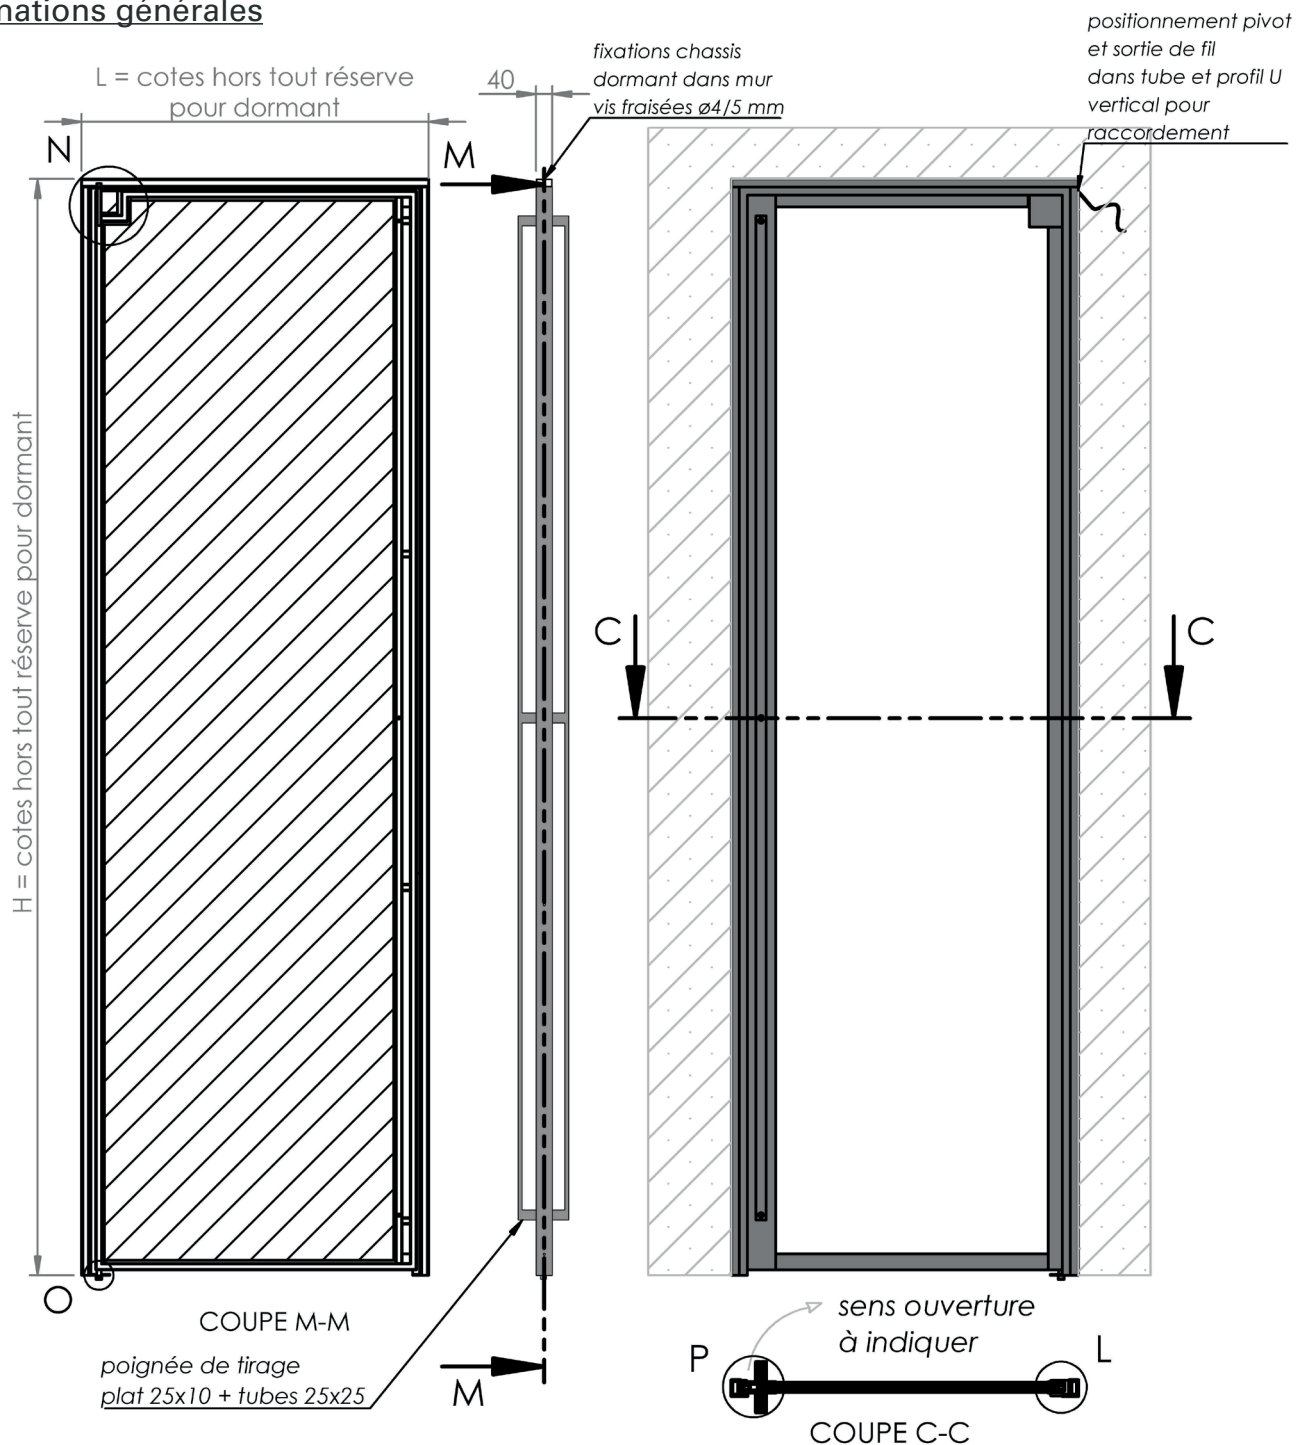

DÉTAIL N
ECHELLE 1 : 5

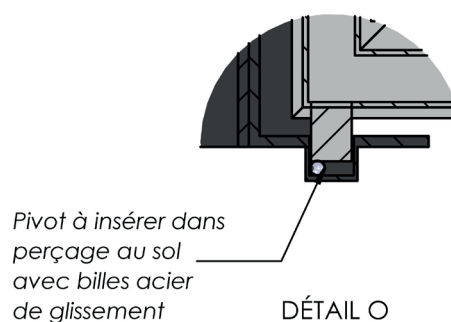

DÉTAIL O
ECHELLE 1 : 2

PORTE SUR PIVOT AVEC CHÂSSIS OUVRANT DORMANT

plan réf. P-1

Plan technique descriptif produit

COUPE HORIZONTALE

