


A black-framed pivot door is shown in an open position, revealing a decorative glass insert with a pattern of white circles and lines. Above the door is a matching transom window with a similar decorative glass insert. To the left of the door, a narrow, vertical transom window is visible. The door is set in a light-colored wall. The text is overlaid on the left side of the image.

PORTE SUR PIVOT AVEC CHÂSSIS OUVRANT DORMANT ARTWORK

plan réf. P-1W

PORTE SUR PIVOT AVEC CHÂSSIS OUVRANT DORMANT : DETAILS ET FINITIONS


Chassis ouvrant

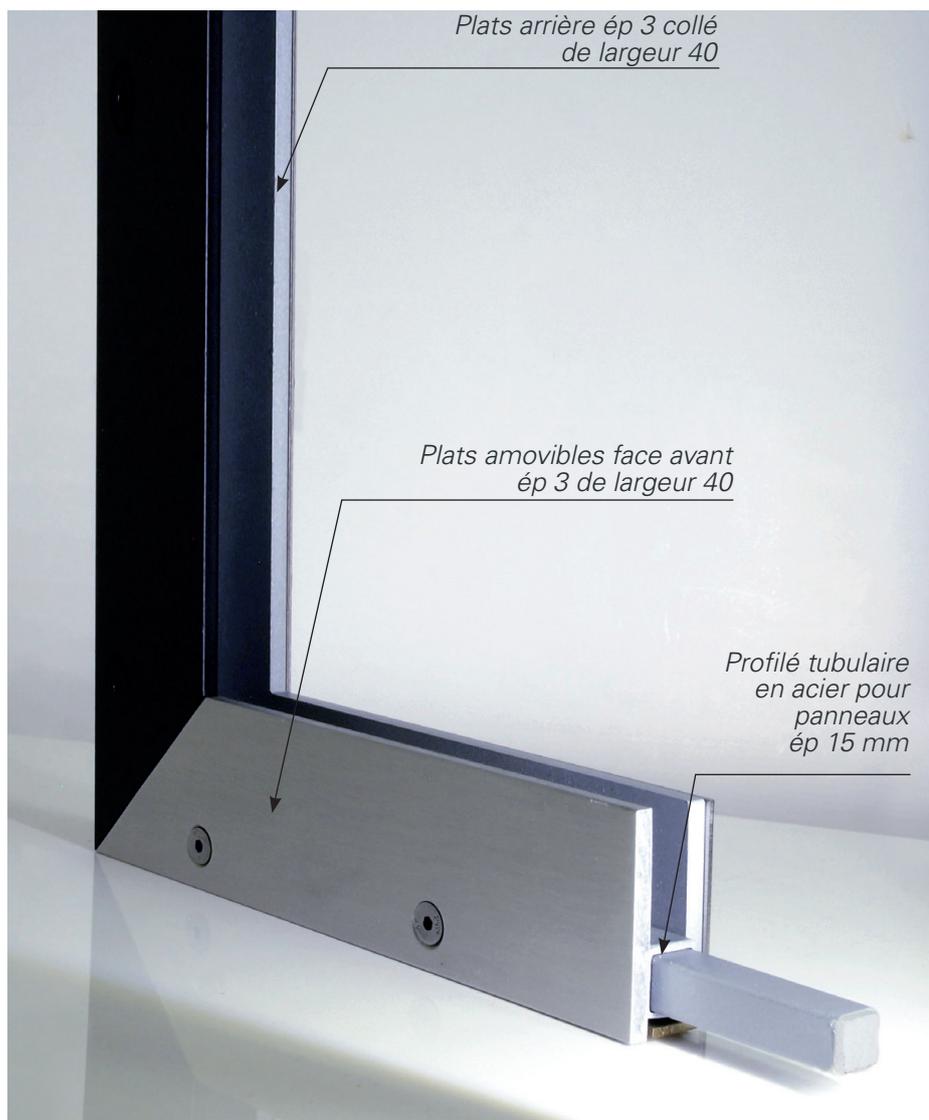


Dimensions

- Structure tubulaire carrée en acier
pour Dacryl® ép. 15 mm :
16 × 16 mm
- Plats de fermeture
largeur 40 mm
- Plats de finition ép 2 mm
largeur 40 mm

Finitions chassis

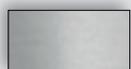

Aluminium anodisé

 


Noir RAL 9005
Texturé



Or RAL 1036
Texturé



Blanc RAL 9010
Texturé

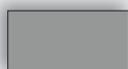


Gris RAL 9006
Texturé

Autres finitions sur devis

Plats de finition (en option)



Aluminium anodisé

 

Noir RAL 9005
Texturé




Inox
Poli Miroir



Laiton
Poli




Aluminium
brossé

 

Blanc RAL 9010
Texturé




Inox
Brossé

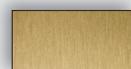

Laiton
Brossé



Or RAL 1036
Texturé

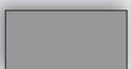

Gris RAL 9006
Texturé

PORTE SUR PIVOT AVEC CHÂSSIS OUVRANT DORMANT

ARTWORK

plan réf. P-1W




PORTE SUR PIVOT AVEC CHÂSSIS OUVRANT DORMANT

ARTWORK


plan réf. P-1W

Informations générales

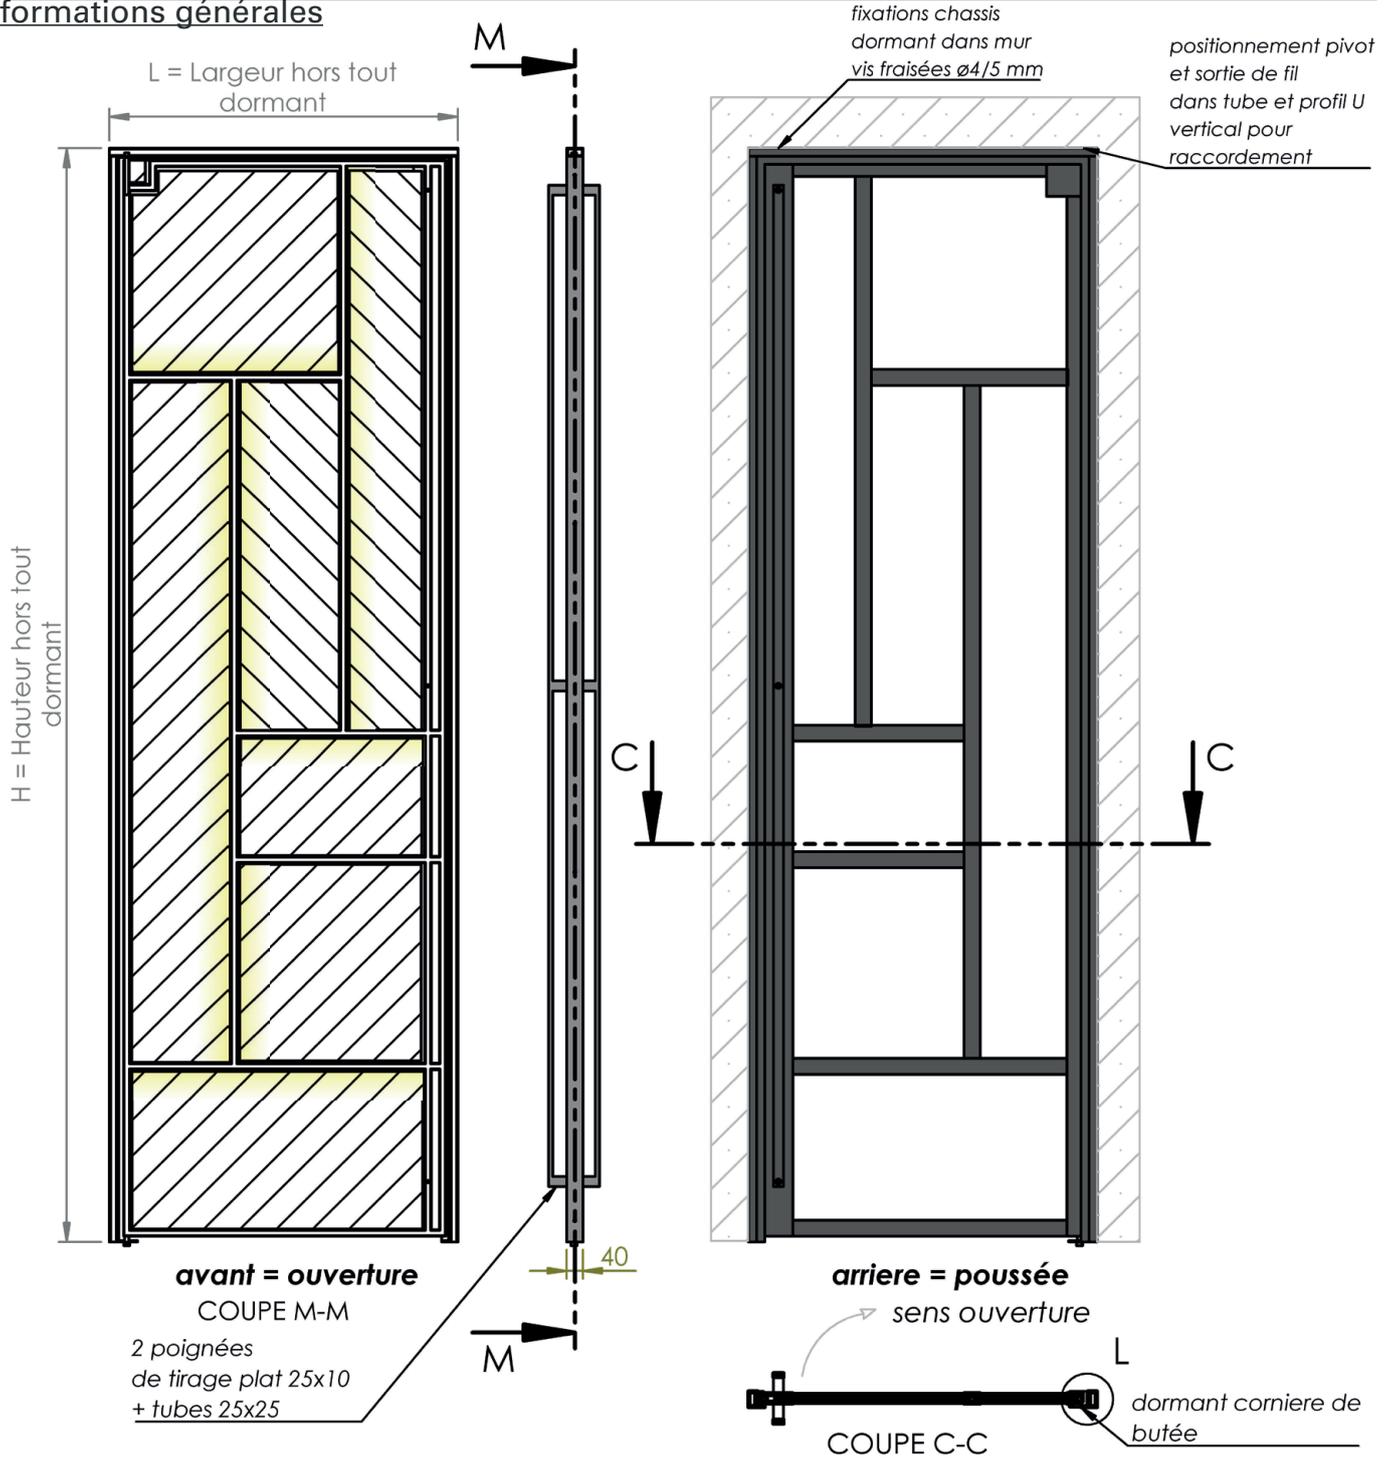

systeme de pivot démontable pour installation et réglage porte en partie haute

DÉTAIL N
ECHELLE 1 : 5

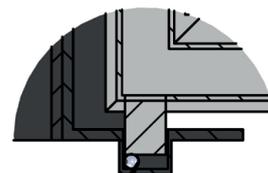

Pivot à insérer dans perçage au sol avec billes acier de glissement



DÉTAIL O
ECHELLE 1 : 2

PORTE SUR PIVOT AVEC CHÂSSIS OUVRANT DORMANT

ARTWORK

plan réf. P-1W

Plan technique descriptif produit

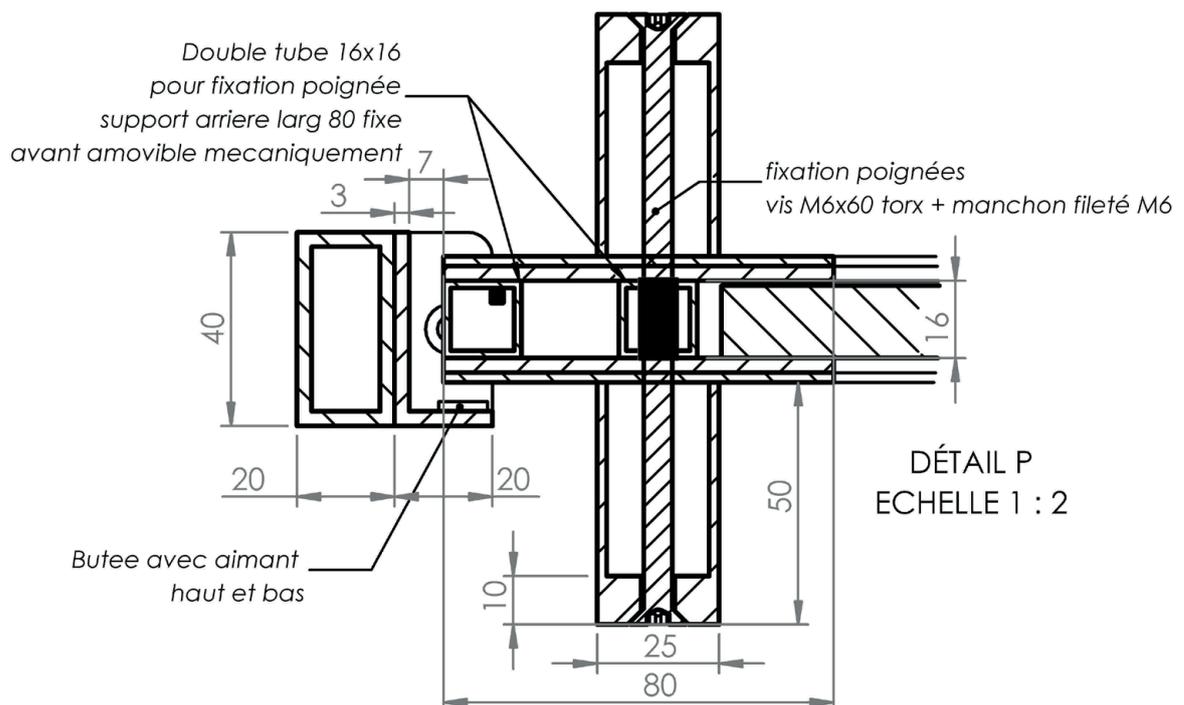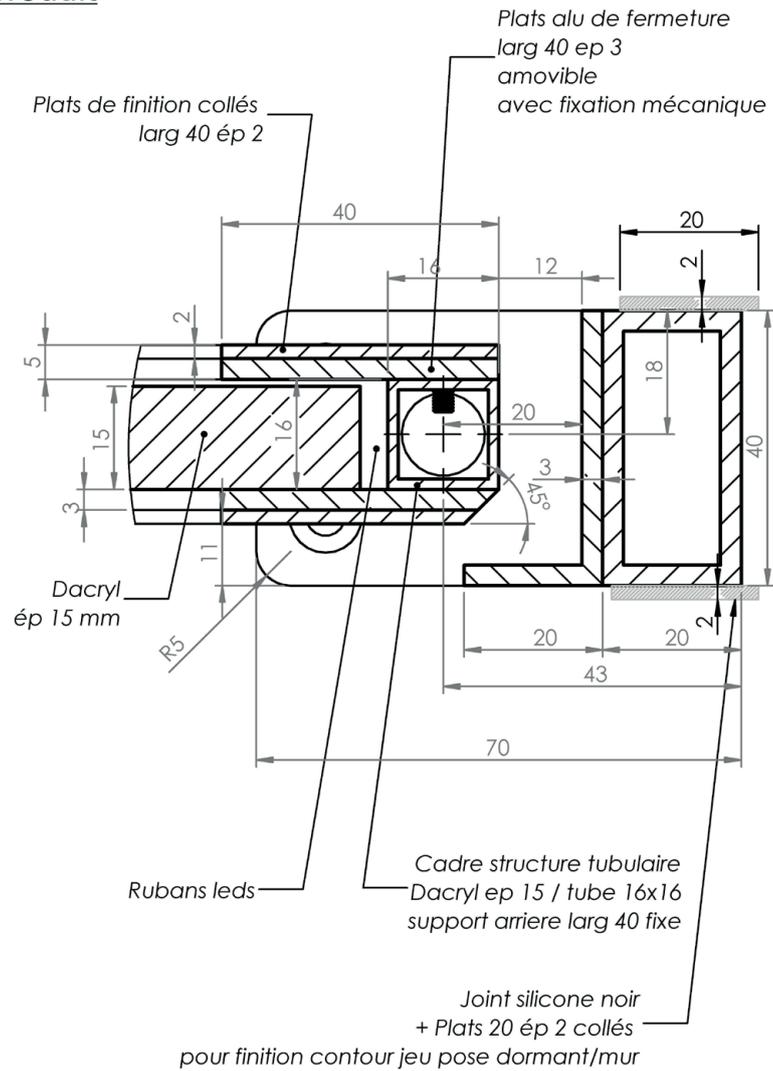

PORTE SUR PIVOT AVEC CHÂSSIS OUVRANT DORMANT ARTWORK


Variantes sur mesure



Double porte sur pivot avec châssis ouvrant dormant Artwork et châssis fixe

Ensemble double portes sur pivot
Dacryl® châssis Artwork avec 2 châssis
fixes Artwork

*Uniquement sur consultations pour
étude et chiffrage*

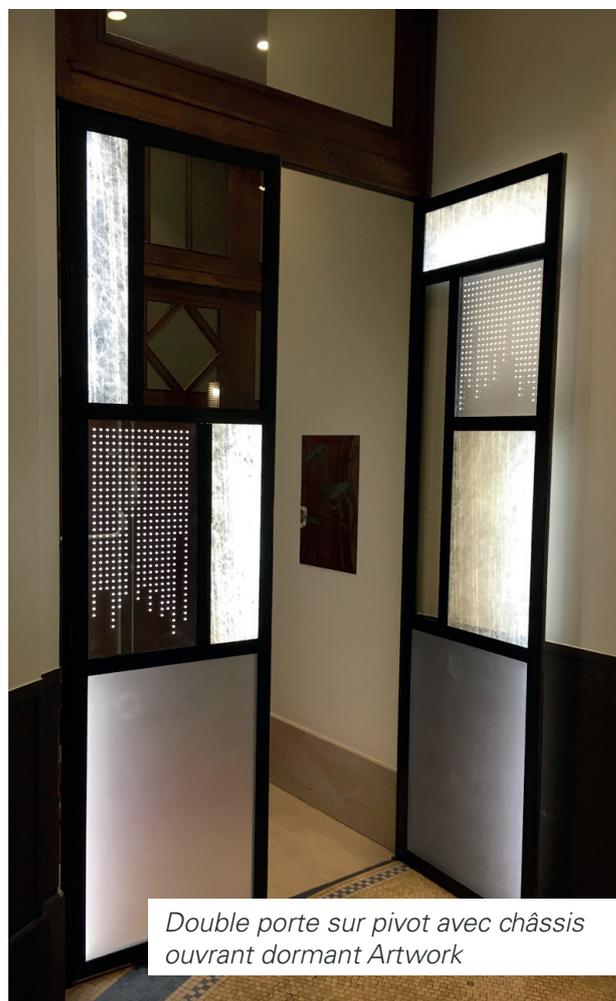

Double porte sur pivot avec châssis ouvrant dormant Artwork